



# Teknikspecifikation Biosalongen

## **PA**

2 st Intelligent Sound top  
(2x12" LF + 1 x 6,5" MID + neodyme HF)

2 st Intelligent Sound sub  
(2 x 15" SUB)

Amplification: Crown

## **TRÅDLÖSA MIKROFONER**

3 st MiPro Headmics med VT-800 kapslar  
1 st MiPro Handmikrofon

## **HÖRSLINGA**

Ja

## **MIXER**

Automatmixer i teknikrack för "självkörning"

## **MÖJLIGHET TILL INKOPPLING AV 3,5MM**

Ja

## **MÖJLIGHET TILL INKOPPLING AV EXTERN MIXER**

Ja. Analog XLR (Left/Right) i teknikrack

## **FRONTLJUS**

2 st profilstrålkastare per sida front

## **DIMMER FRONTLJUS**

1 st ETC Smartpack 6 kanalig dimmer

## **LJUSKONTROLL FRONTLJUS**

1 st Starville DDC-12 LCD för frontljus (monterat vägg Stage Left)

## **SCENLJUS**

8 st Elation SIXPAR 200 LED RGBW över scenen.  
Fördelat på 2 st rå

## **LJUSKONTROLL SCENLJUS**

1 st Company NA Octoscene+SE DMX Recorder (monterat vägg Stage Left)

## **MÖJLIGHET TILL INKOPPLING AV EXTERNT LJUSBORD**

Ja. DMX 5-pin. Inkoppling i teknikrack

## **STRÖM FÖR GÄSTANDE PRODUKTIONER**

5 st 230V 10A "ljudström" längst ner i teknikrack  
1 st 400V 16A CEE på vägg bredvid teknikrack Stage Left

## **RÅ PIPOR**

4 st 50mm rå i tak. Ej höjd/sänkbara. Maxlast 20kg utspridd vikt per råpipa





# Teknikspecifikation Biosalongen






# Mått Biosalongen

OBS. RITNING EJ SKALENLIGT  
NOTE: DRAWING NOT TO SCALE

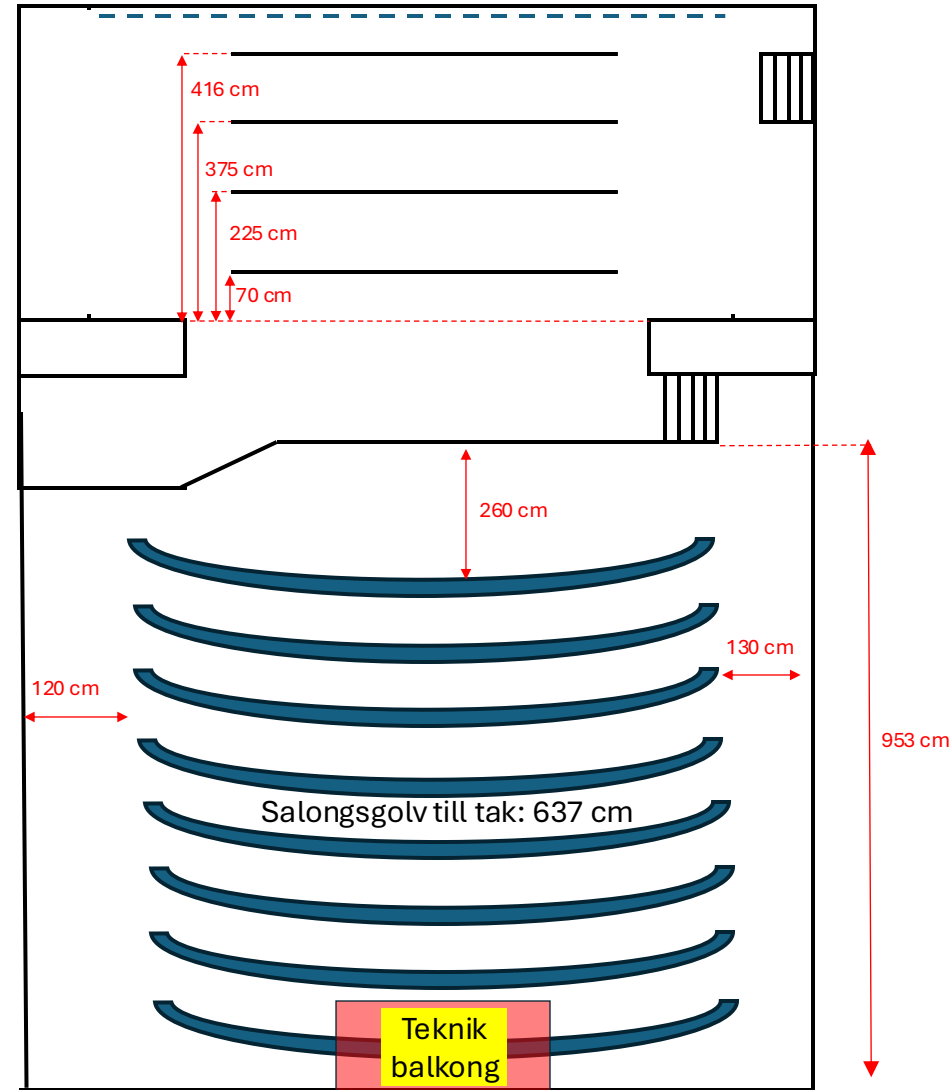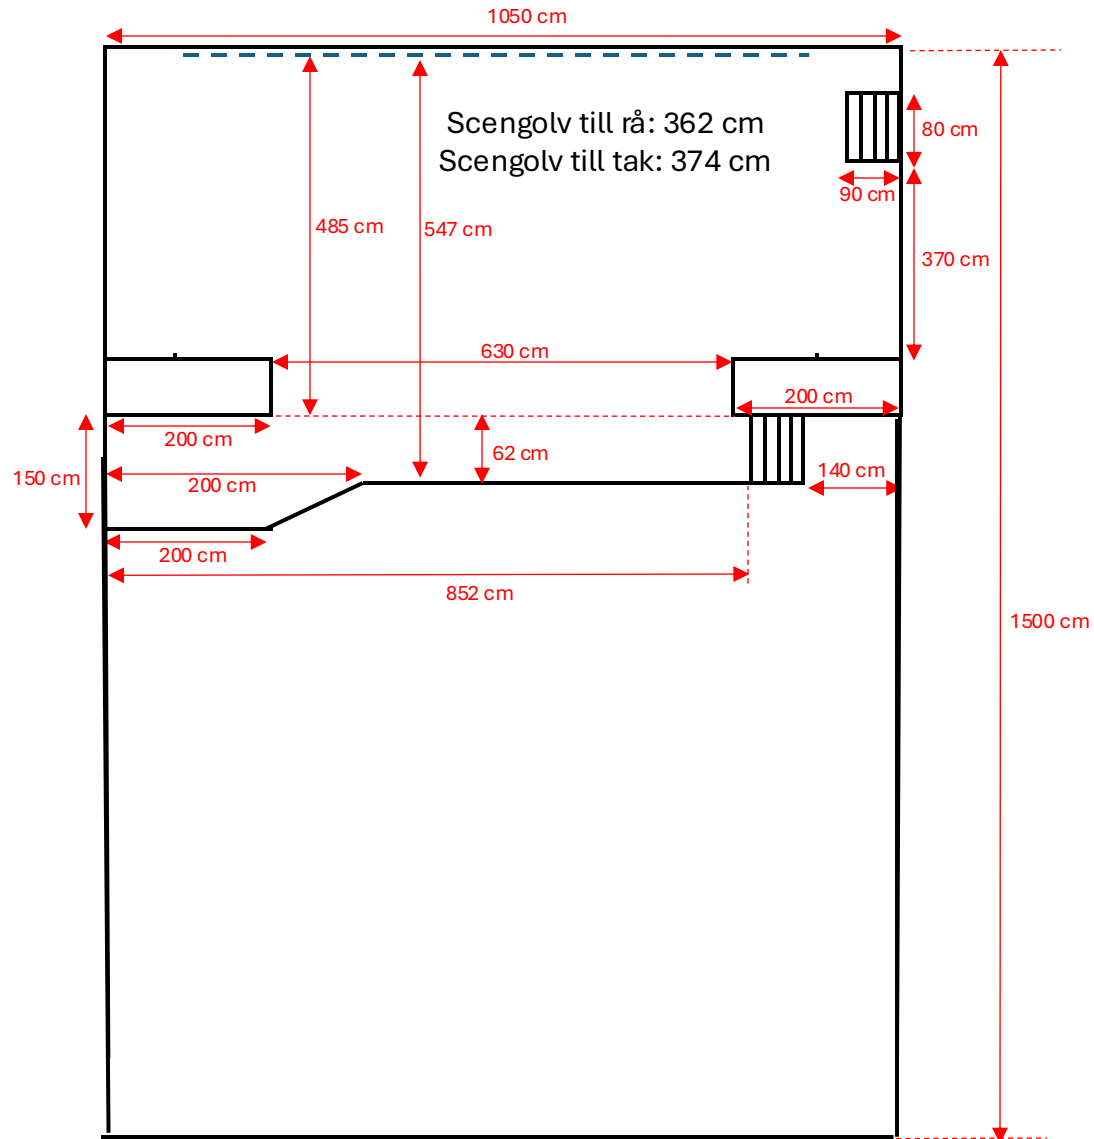



# Mått Proscenie

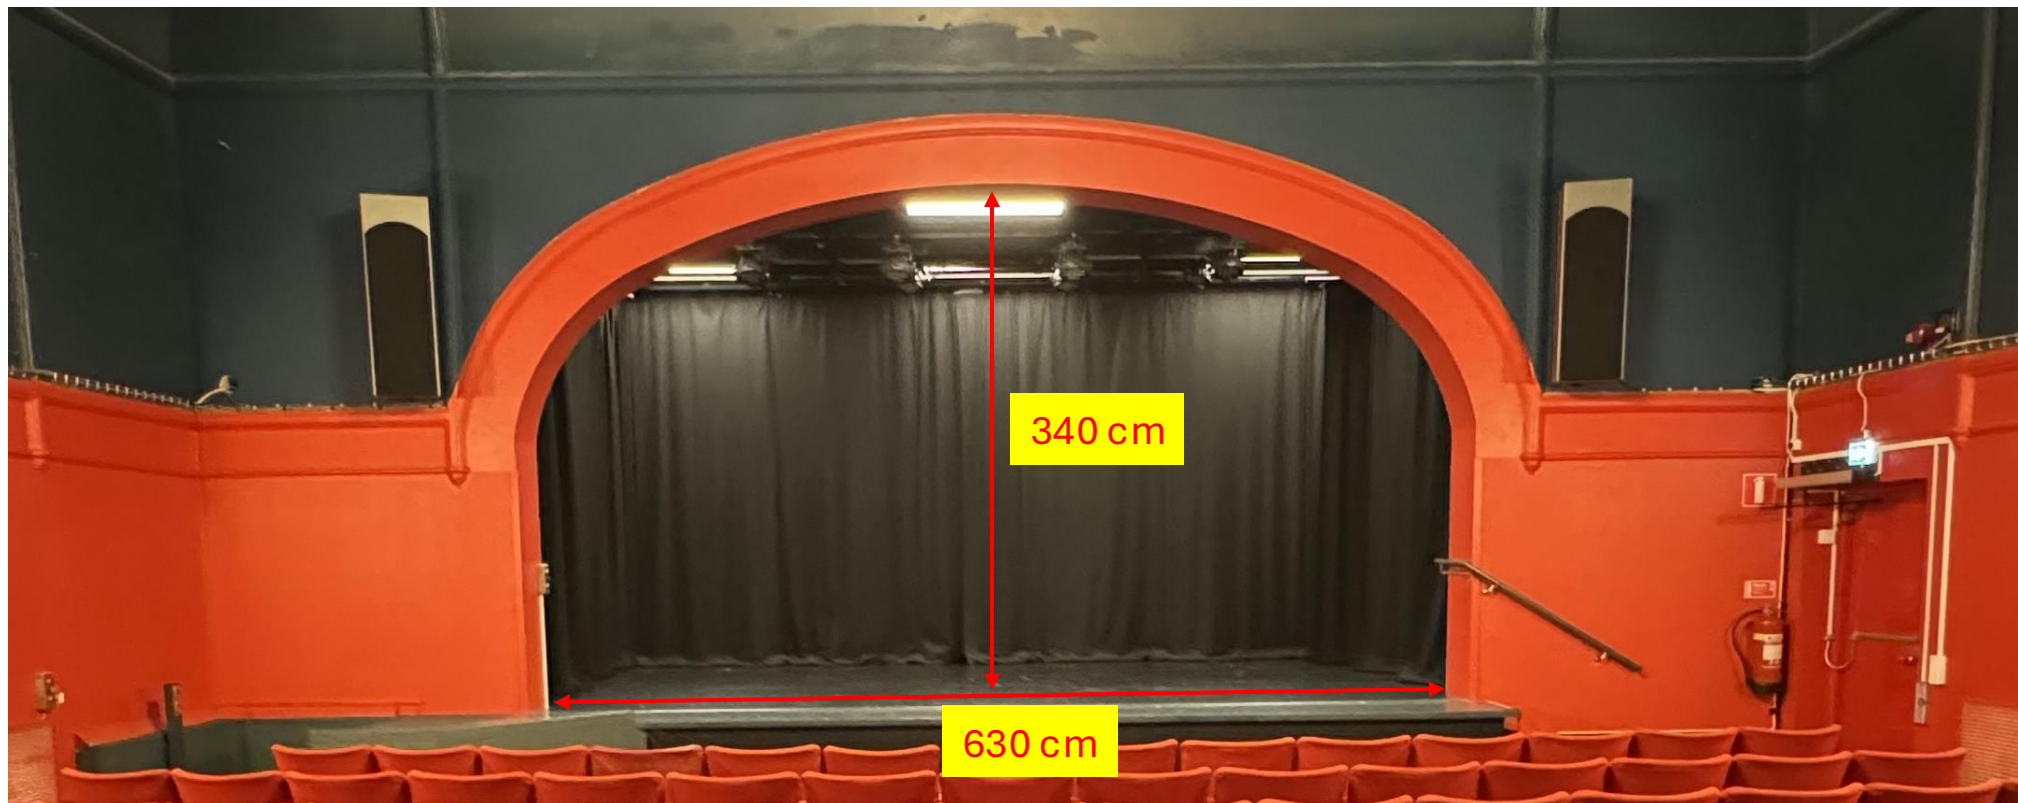



# Mått bioduk

